



# KOSTOMLATY POD ŘÍPEM

## ÚZEMNÍ PLÁN

HLAVNÍ VÝKRES

VEŘEJNĚ PROSPĚŠNÉ STAVBY,  
VEŘEJNĚ PROSPĚŠNÁ OPATŘENÍ

MĚŘÍTKO 1 : 5 000

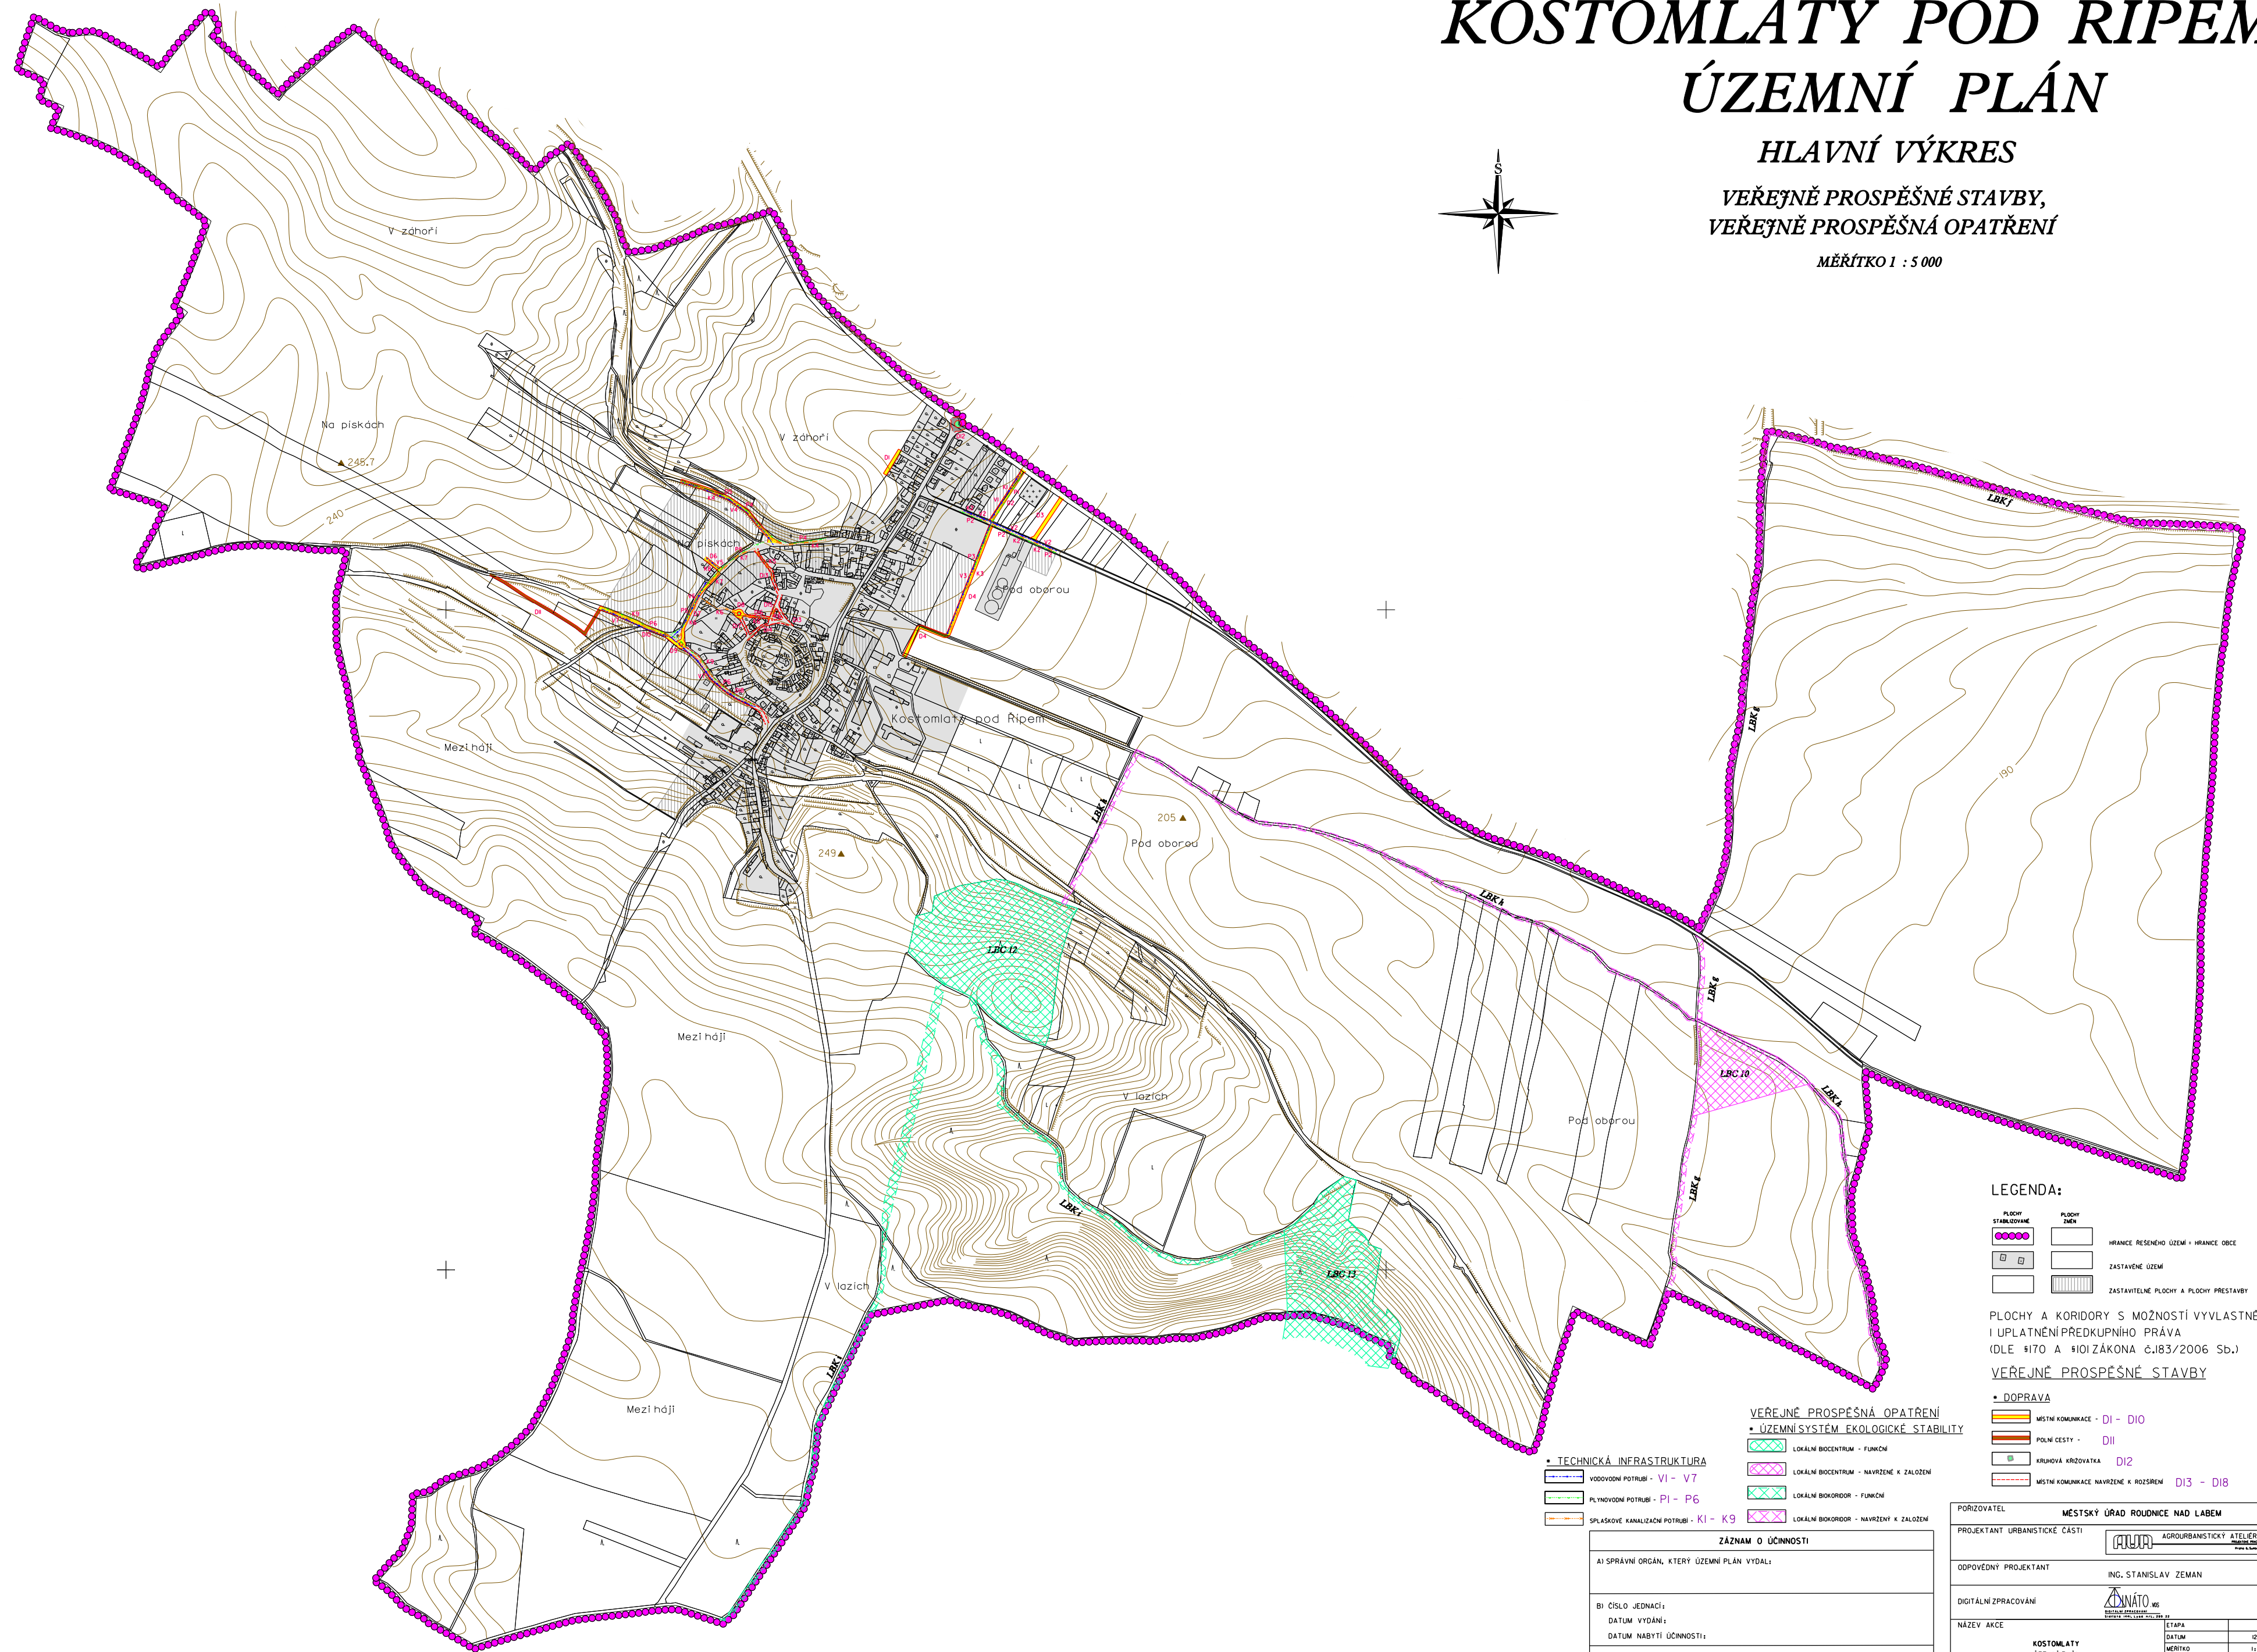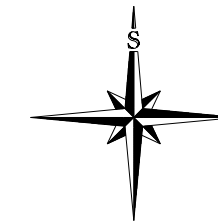

### LEGENDA:

- PLOCHY STABILIZOVANÉ
- PLOCHY ZEMĚ
- HRANICE ŘEŠENÉHO ÚZEMÍ - HRANICE OBCE
- ZASTAVĚNÉ ÚZEMÍ
- ZASTAVITELNÉ PLOCHY A PLOCHY PŘESTAVBY

PLOCHY A KORIDORY S MOŽNOSTÍ VYVLASTNĚNÍ  
I UPLATNĚNÍ PŘEDKUPNÍHO PRÁVA  
(DLE §170 A §101 ZÁKONA č.183/2006 Sb.)

### VEŘEJNĚ PROSPĚŠNÉ STAVBY

#### • DOPRAVA

- MÍSTNÍ KOMUNIKACE - DI - D10
- POULNÍ CESTY - D11
- KRNŮVKA KRZOVÁTKA - D12
- MÍSTNÍ KOMUNIKACE NAVRŽENÉ K ROZŠŘENÍ - D13 - D18

### VEŘEJNĚ PROSPĚŠNÁ OPATŘENÍ

#### • ÚZEMNÍ SYSTÉM EKOLOGICKÉ STABILITY

- LOKÁLNÍ BIOCENTRUM - FUNKČNÍ
- LOKÁLNÍ BIOCENTRUM - NAVRŽENÉ K ZALOŽENÍ
- LOKÁLNÍ BIOKORIDOR - FUNKČNÍ
- LOKÁLNÍ BIOKORIDOR - NAVRŽENÝ K ZALOŽENÍ

### • TECHNICKÁ INFRASTRUKTURA

- VODOVODNÍ POTRUBÍ - VI - V7
- PLYNOVODNÍ POTRUBÍ - PI - P6
- SPLAŠKOVÉ KANALIZAČNÍ POTRUBÍ - KI - K9

### ZÁZNAM O ÚČINNOSTI

A) SPRÁVNÍ ORGÁN, KTERÝ ÚZEMNÍ PLÁN VYDAL:

B) ČÍSLO JEDNACÍ:

DATUM VYDÁNÍ:

DATUM NABÝTÍ ÚČINNOSTI:

C) JMÉNO A PRŮMEN, FUNKCE OPRAVĚNÉ OSOBY  
PORIZOVATELE:

RAZÍTKO A PODPIS

PORIZOVATEL:	MĚSTSKÝ ÚŘAD ROULIDNICE NAD LABEM		
PROJEKTANT URBANISTICKÉ ČÁSTI:		AGROLURBANSTICKÝ ATELIER	
ODPOVĚDNÝ PROJEKTANT:	ING. STANISLAV ZEMAN		
DIGITÁLNÍ ZPRACOVÁNÍ:		STANÁTO s.r.l.	
NÁZEV AKCE:	KOSTOMLATY ÚZEMNÍ PLÁN	ETAPA:	02/2008
NÁZEV VÝKRESU:	VEŘEJNĚ PROSPĚŠNÉ STAVBY, VEŘEJNĚ PROSPĚŠNÁ OPATŘENÍ	MĚŘÍTKO:	1:5 000
ČÁST DOKUMENTACE:	GRAFICKÁ ČÁST ÚZEMNÍHO PLÁNU	FORMÁT:	A0
		ČÍSLO VÝKRESU:	3
		ČÍSLO PÁNE:	